
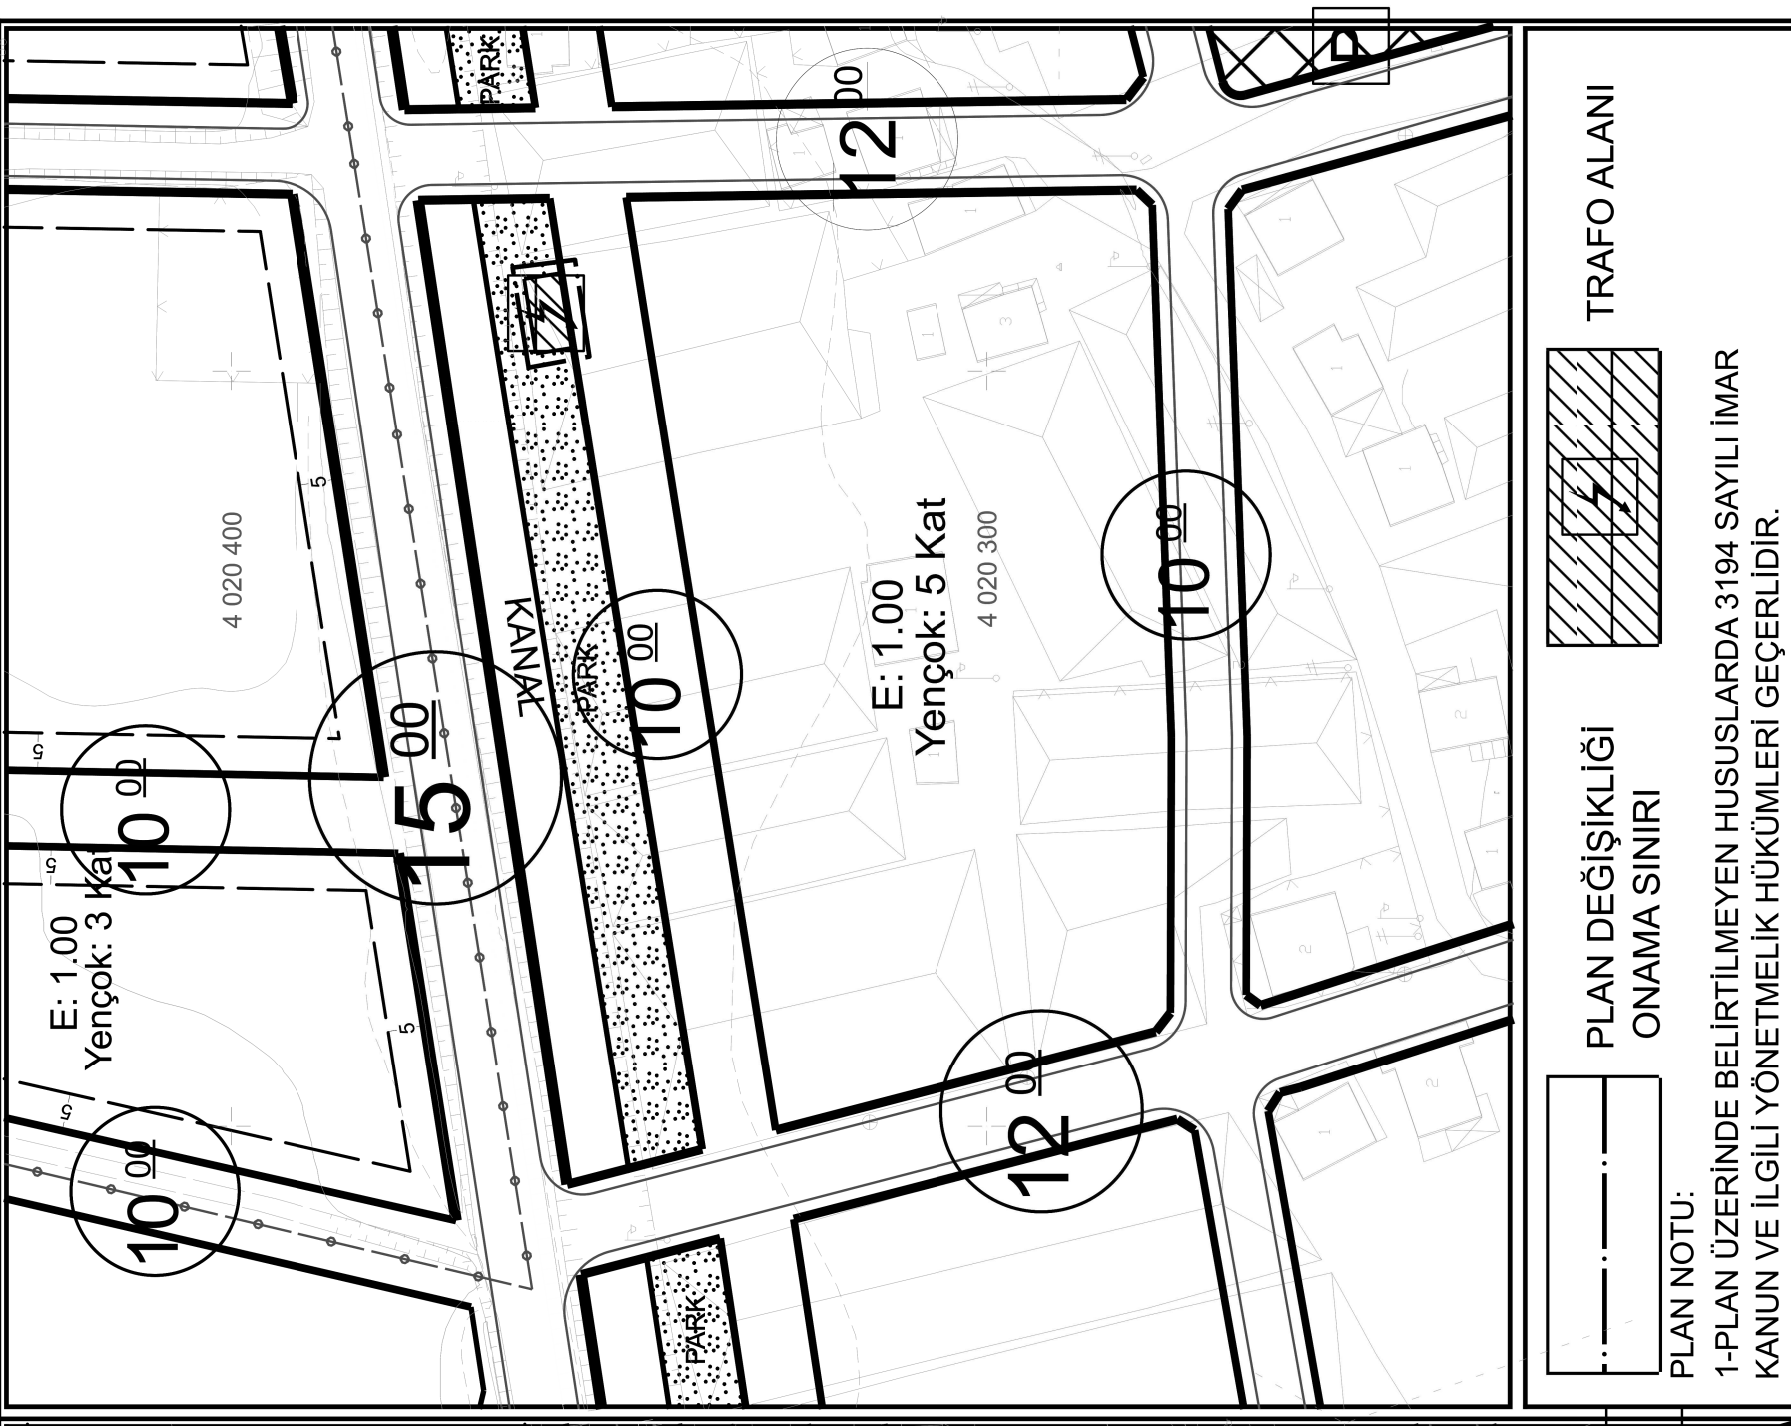
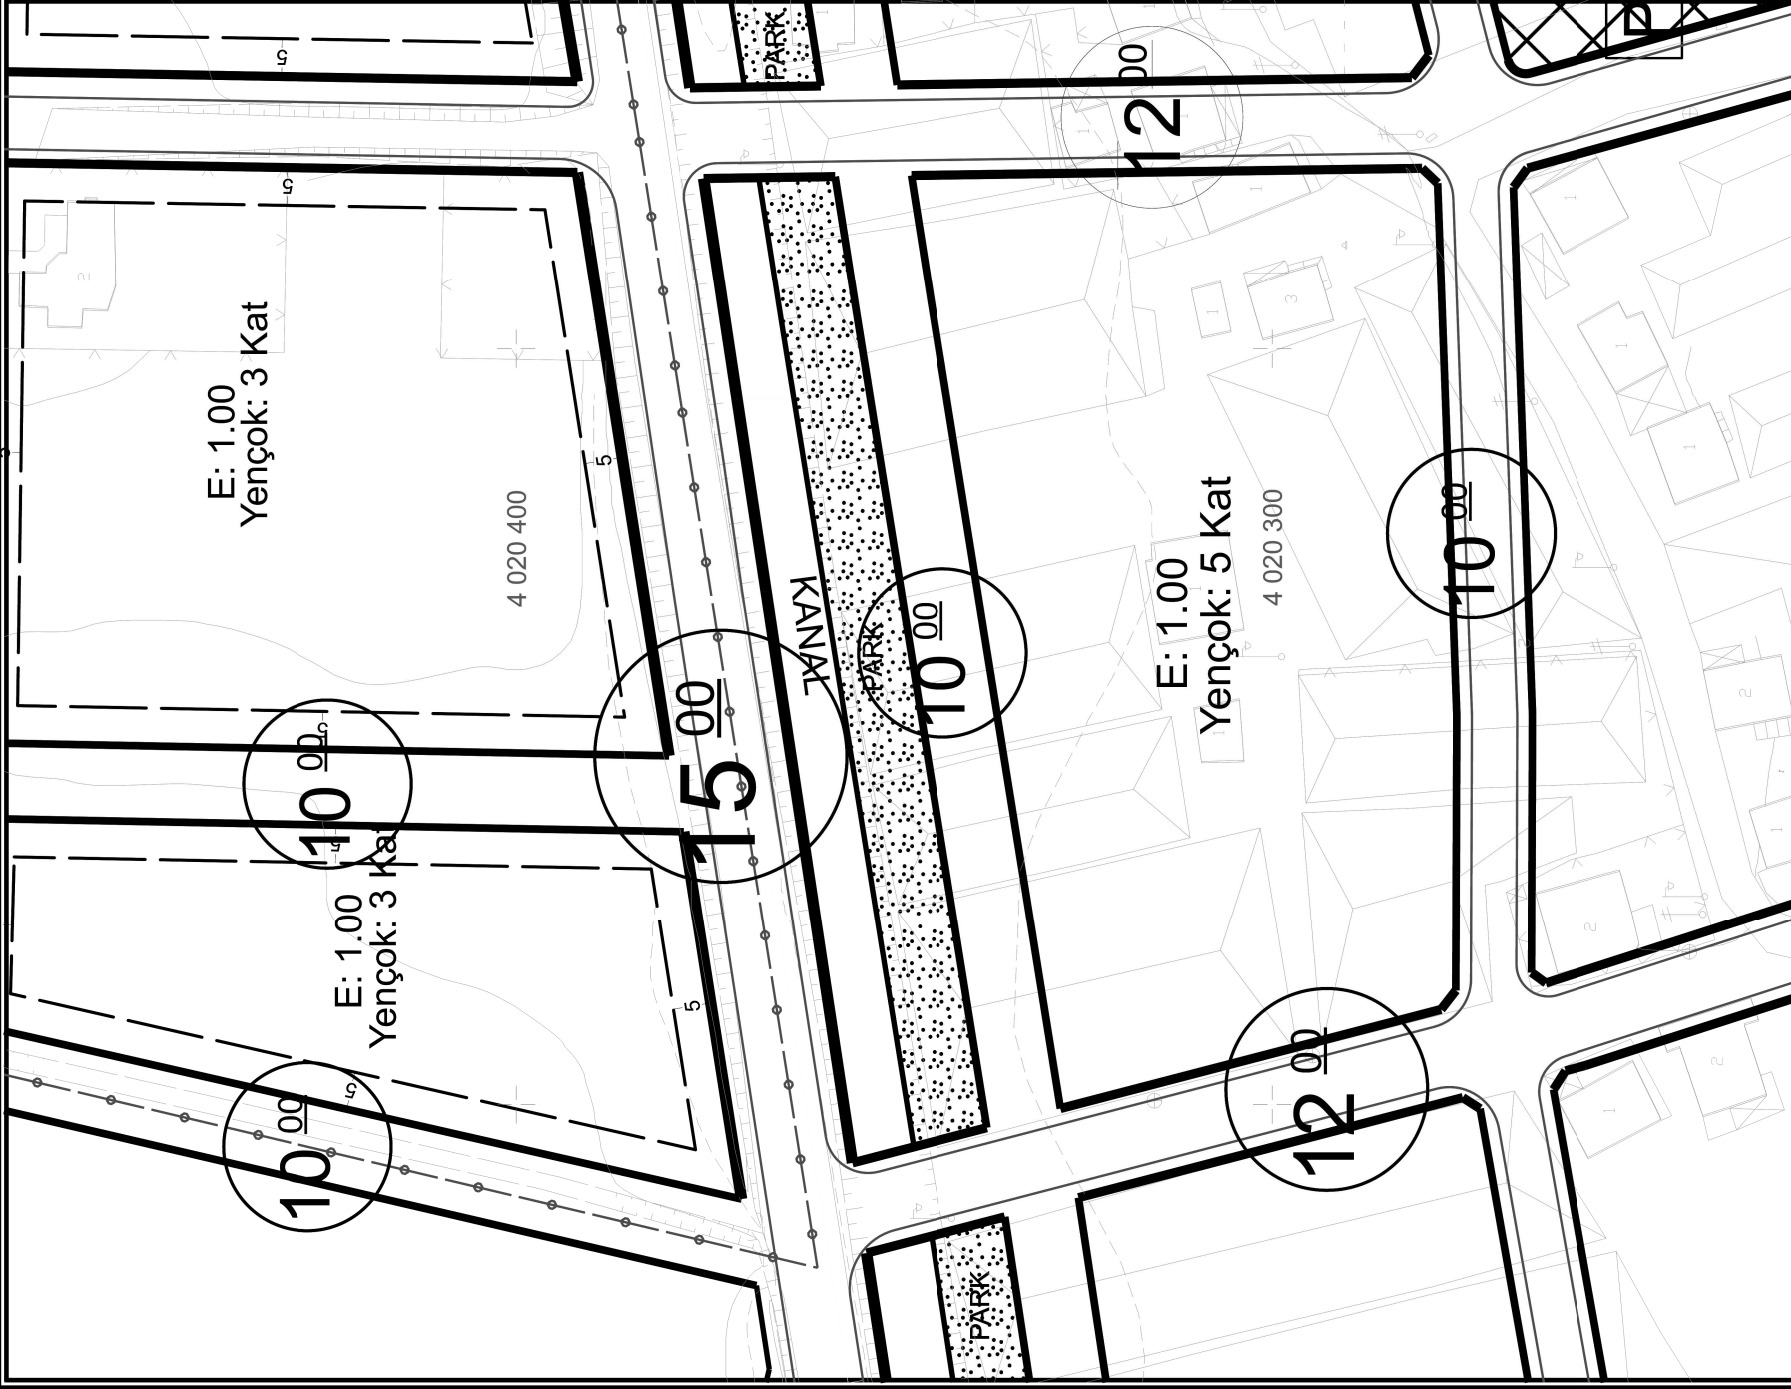


FİNİKE BELEDİYESİ
MAHALLE: İNCİRAĞACI
ADA/PARSEL NO: 379 ADA 4 PARSEL KUZEYİ PARK ALANI
PAFTA NO: P24A 19D 2D
MEVCUT PLAN


UYGULAMA İMAR PLANI DEĞİŞİKLİĞİ

ÖLÇEK: 1/1000
KONU: Akdeniz Dağıtım A.Ş. talebi üzerine trafo alanı planlanması

ÖNERİ PLAN

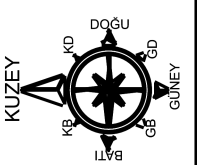

PLAN DEĞİŞİKLİĞİ
ONAMA SINIRI

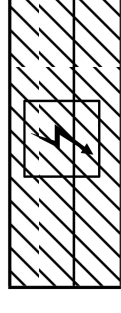

TRAFO ALANI

PLAN NOTU:

1-PLAN ÜZERİNDE BELİRTİLMİYEN HUSUSLARDA 3194 SAYILI İMAR KANUNU VE İLGİLİ YÖNETMELİK HÜKÜMLERİ GEÇERLİDİR.