



T.C.
FİNİKE BELEDİYE BAŞKANLIĞI
İmar ve Şehircilik Müdürlüğü

Sayı : E-10280929-754-10870
Konu : İskele Mahallesi 523 Ada 1 Parsel ve
Çevresi Hk.

01.07.2022

BAŞKANLIK MAKAMINA

Mülkiyeti Finike Eğitim Vakfına ait, İlçemiz, İskele Mahallesi 523 ada 1 parselin bulunduğu alanda, 1/1000 ölçekli uygulama imar planı değişikliğinin Meclis gündemine alınması hususunu; O'lur emirlerinize arz ederim.

Çiğdem ÇETİNKAYA
İmar ve Şehircilik Müd. V.

Uygun görüşle arz ederim.
Sıdıka GÖKYAR KIZILCA
Başkan a.
Belediye Başkan Yardımcısı

O L U R
Mustafa GEYİKÇİ
Belediye Başkanı


Bu belge, güvenli elektronik imza ile imzalanmıştır.

Doğrulama Kodu: EETNLz-bvh5Wq-XDoRRC-1FXbGS-/NHwFFxF Doğrulama Linki: <https://www.turkiye.gov.tr/icisleri-belediye-ebys>

Eski Mah. 109. Sokak No:1 Finike / Antalya
Telefon No: (242)855 11 02 131 - 130 Faks No: (242)855 32 25
e-Posta: imar_sehircilik@finike.bel.tr İnternet Adresi: <https://www.finike.bel.tr>
Kep Adresi: finikebelediyebakanligi@hs01.kep.tr

Bilgi için: Adem ÖZKENT
Tekniker
Telefon No:



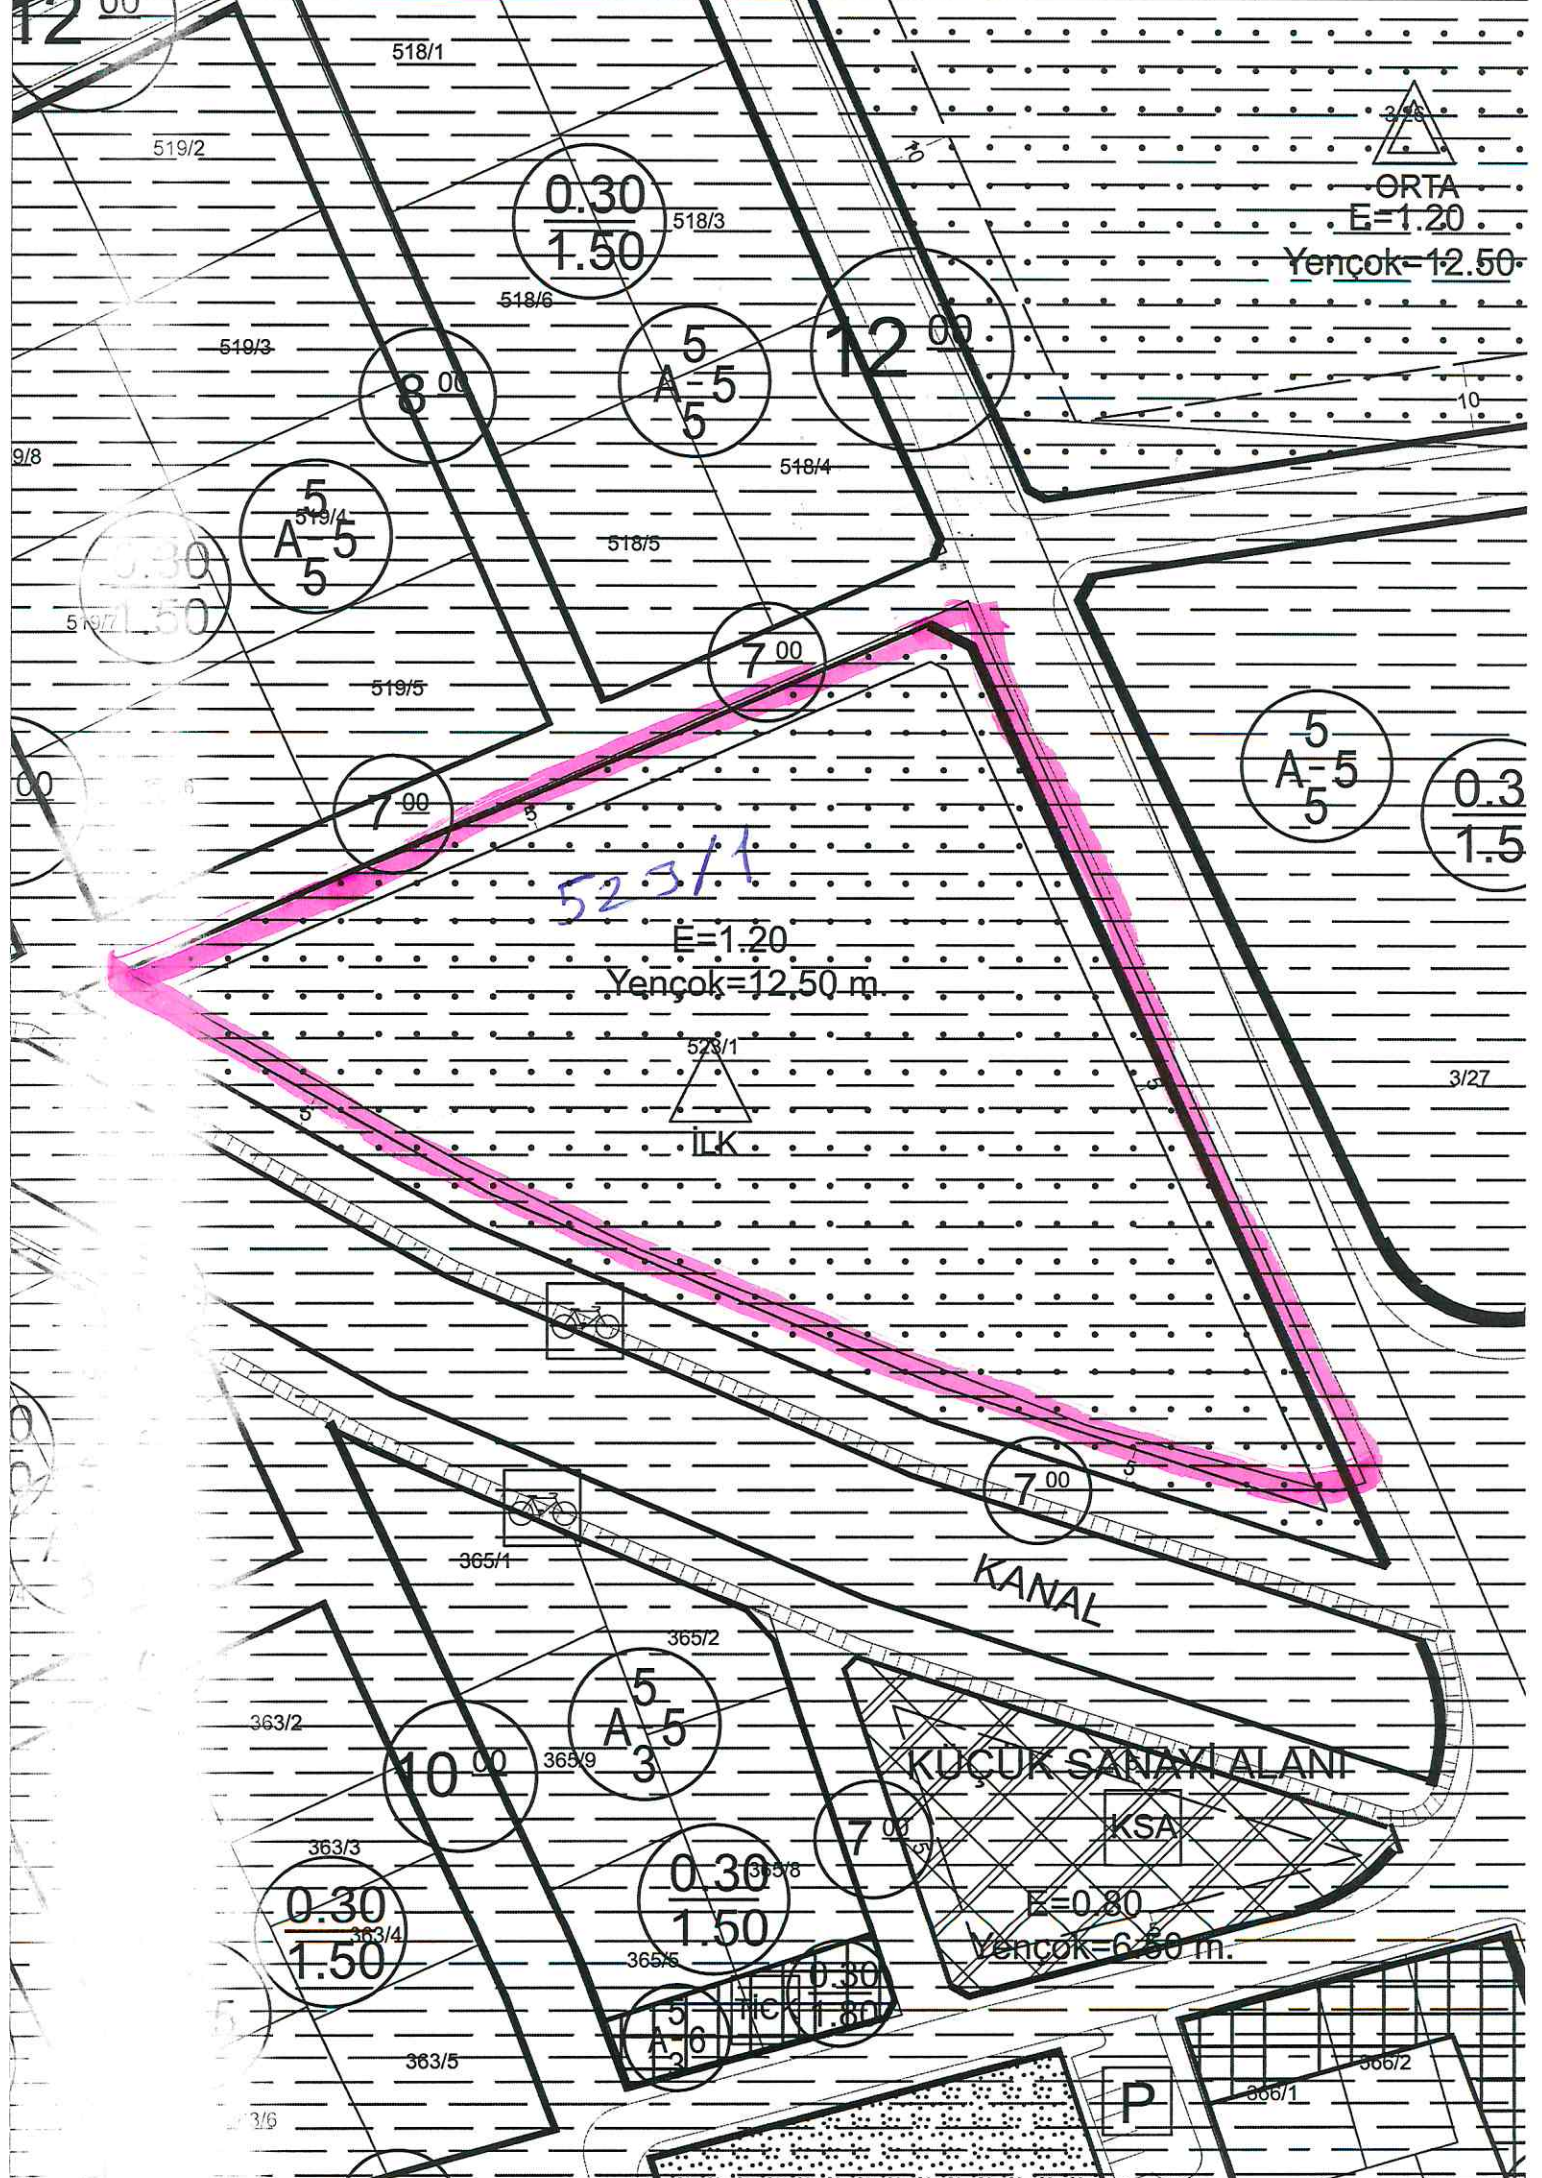

518/1

519/2

0.30
1.50

518/3

518/6

519/3

8.00

5
A=5
5

12.00

518/4

518/5

7.00

519/5

7.00

5
A=5
5

0.3
1.5

523/1

E=1.20

Yençok=12.50 m.

523/1

İLK

3/27

365/1

KANAL

365/2

363/2

10.00

365/9

5
A=5
3

KÜÇÜK SANAYİ ALANI

KSA

E=0.80

Yençok=6.50 m.

0.30
1.50

363/4

0.30
1.50

365/6

5
A=6
2

363/5

P

366/1

366/2

3/6