


ANTALYA İLİ FİNİKE İLÇESİ TURUNÇOVA MAHALLESİ

ADA/PARSEL NO: 370 ADA 96 PARSEL

PAFTA NO: P24-A-19-A-4-C


MEVCUT PLAN

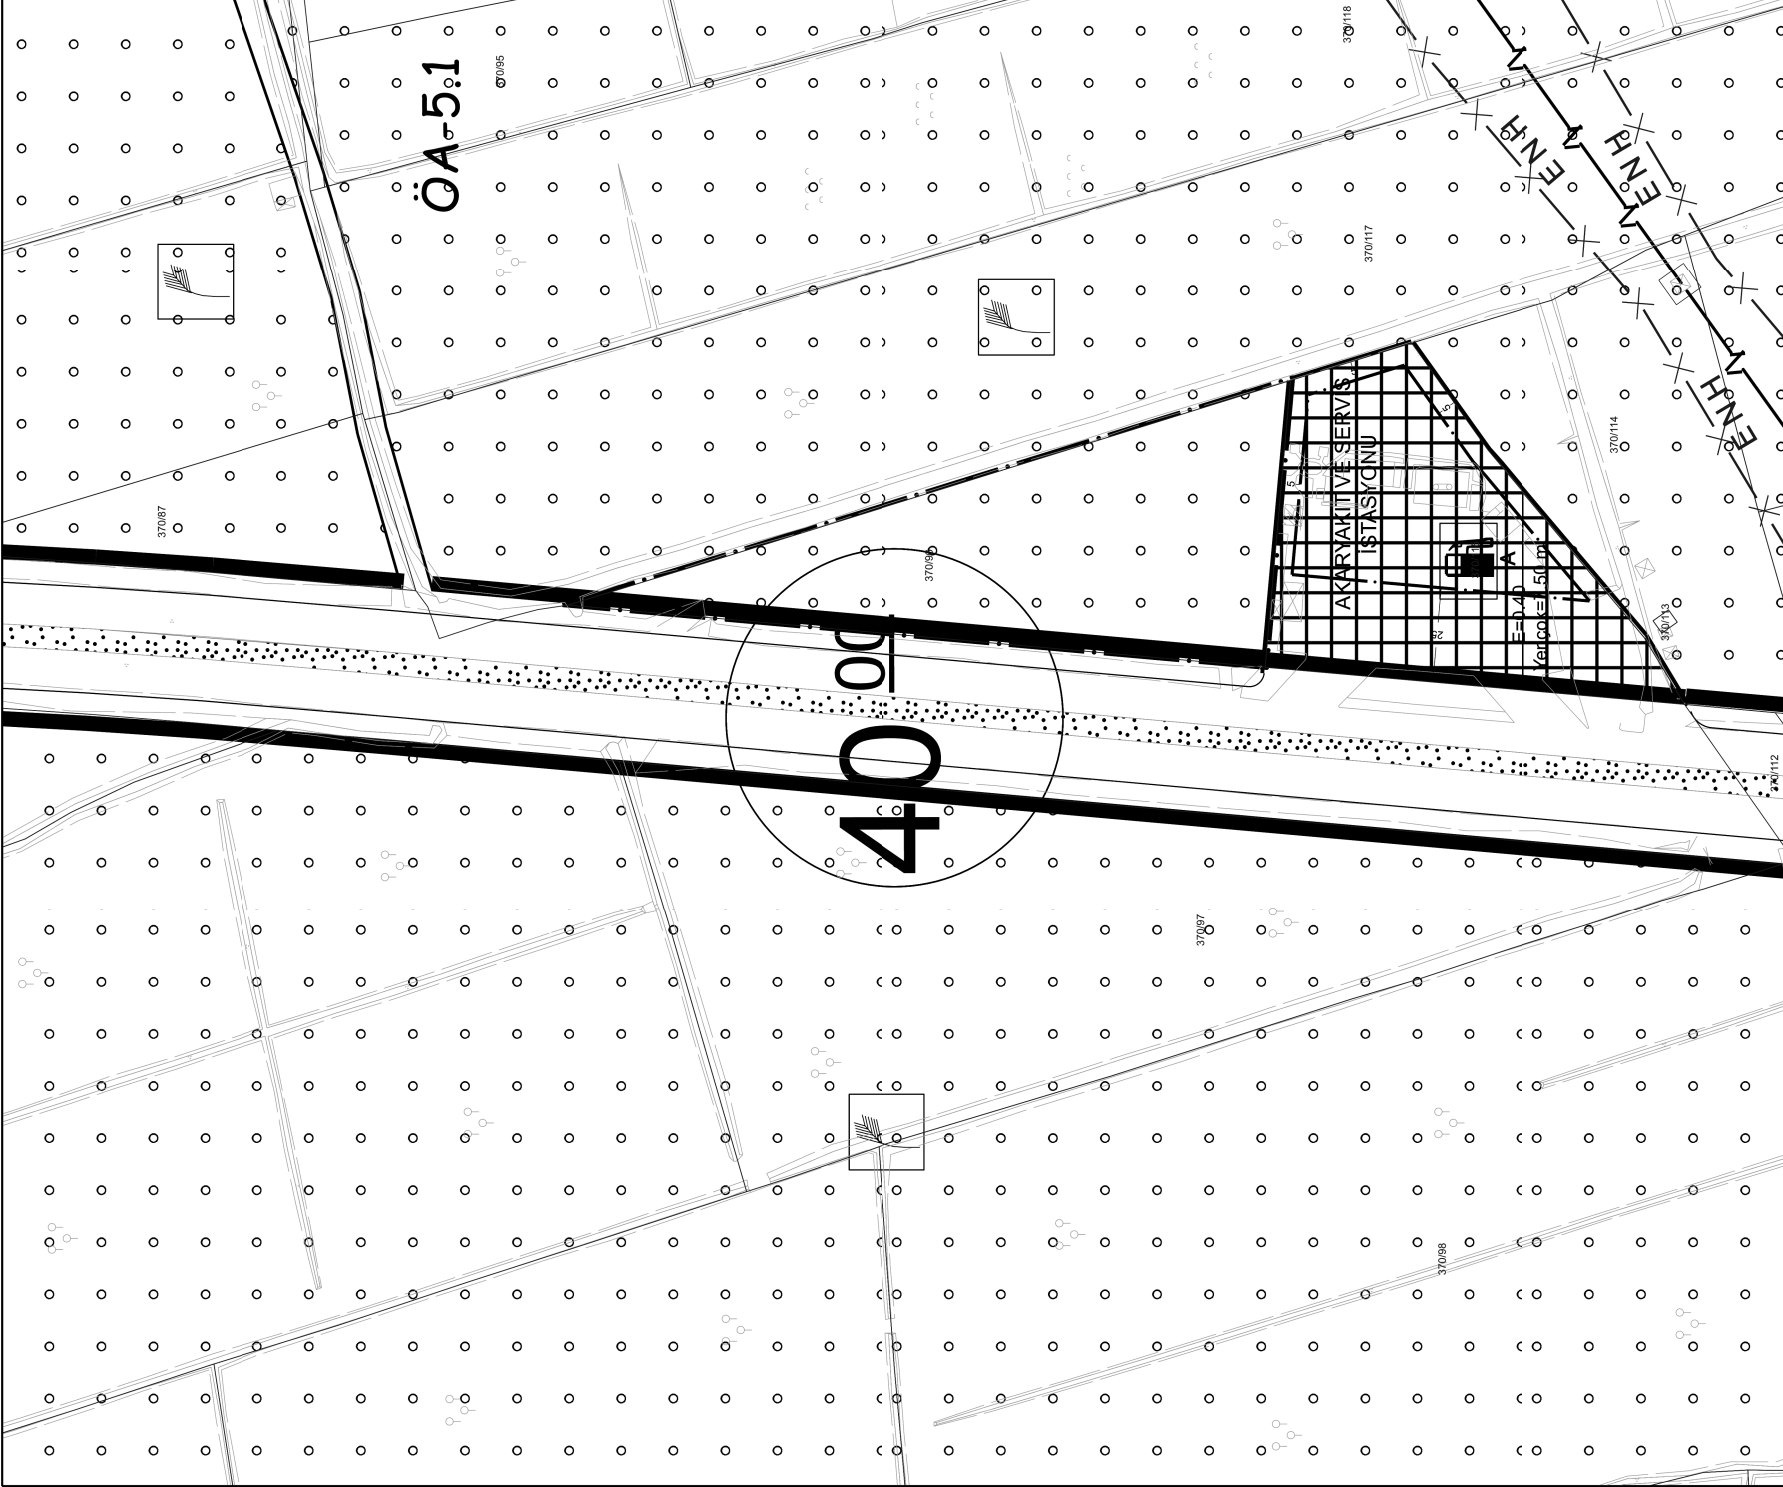

UYGULAMA İMAR PLANI DEĞİŞİKLİĞİ

ÖLÇEK:1/1.000

ÖNERİ PLAN

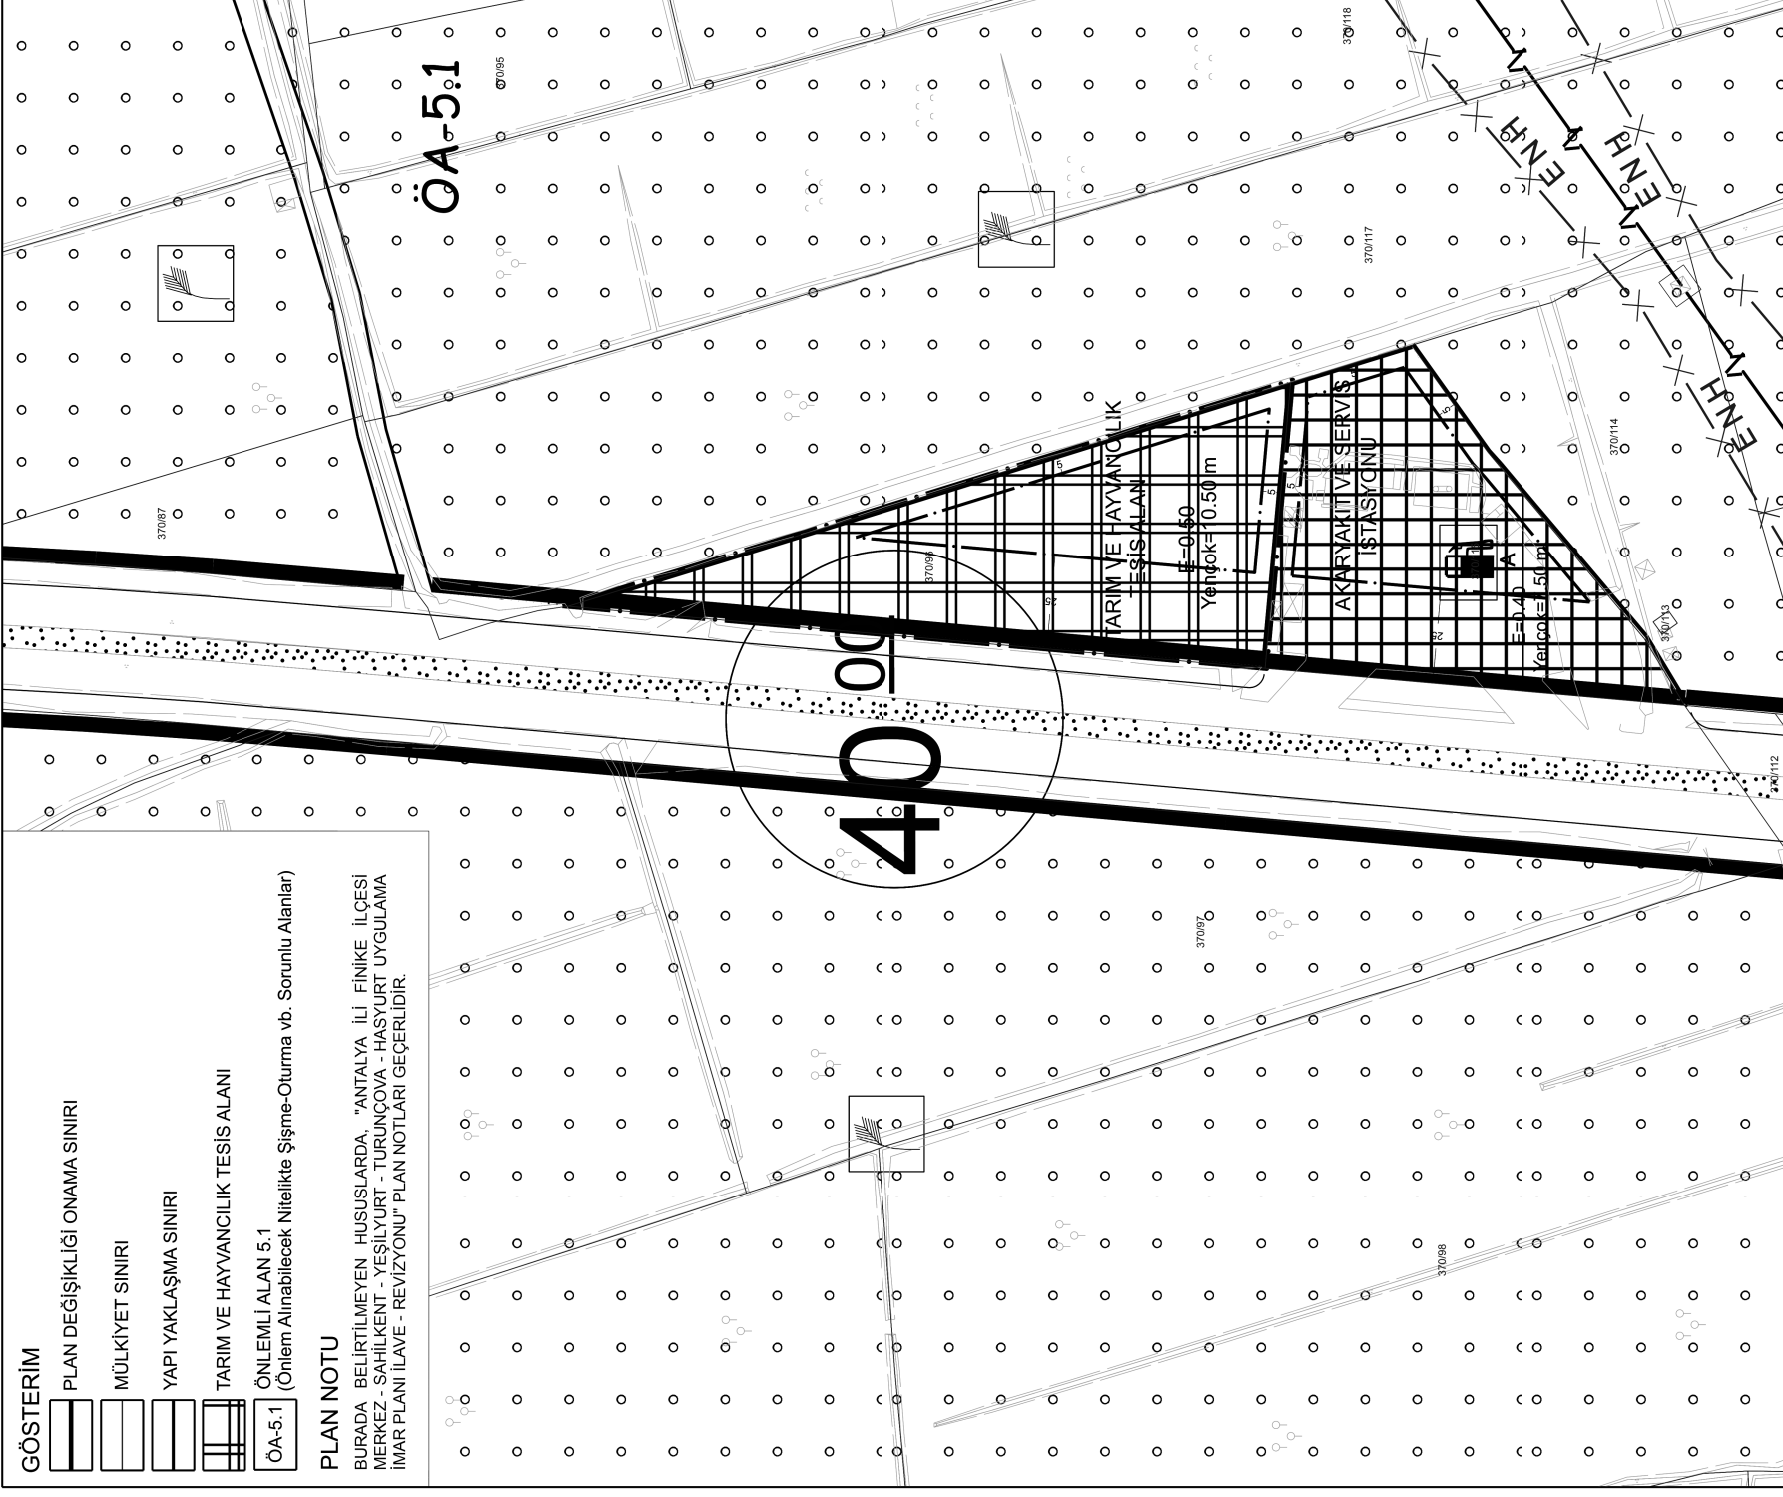

GÖSTERİM

PLAN DEĞİŞİKLİĞİ ONAMA SINIRI

MÜLKİYET SINIRI

YAPI YAKLAŞMA SINIRI

TARIM VE HAYVANCILIK TESİS ALANI

ÖNLEMLİ ALAN 5.1

(Onitem Alınabilecek Nitelikte Şişme-Oturma vb. Sorunlu Alanlar)

PLAN NOTU

BURADA BELİRTİLMİYEN HUSUSLARDA, "ANTALYA İLİ FİNİKE İLÇESİ MERKEZ - SAHİLKENT - YEŞİLYURT - TURUNÇOVA - HASYURT UYGULAMA İMAR PLANI İLAVE - REVİZYONU" PLAN NOTLARI GEÇERLİDİR.