



T.C.
FİNİKE BELEDİYE BAŞKANLIĞI
İmar ve Şehircilik Müdürlüğü

Sayı : E-10280929-754-10871
Konu : Eski Mahalle 340 Ada 6 Parsel Hk.

01.07.2022

BAŞKANLIK MAKAMINA

Mülkiyeti Hazineye ait, İlçemiz, Eski Mahalle 340 ada 6 parselde, 1/1000 ölçekli uygulama imar planı değişikliğinin Meclis gündemine alınması hususunu;
O'lur emirlerinize arz ederim.

Çiğdem ÇETİNKAYA
İmar ve Şehircilik Müd. V.

Uygun görüşle arz ederim.
Sıdika GÖKYAR KIZILCA
Başkan a.
Belediye Başkan Yardımcısı


OLUR
Mustafa GEYİKÇİ
Belediye Başkanı

Bu belge, güvenli elektronik imza ile imzalanmıştır.
Doğrulama Kodu: 4w3yMd-nKNUXf-+vjbTI-uÜ2vK2-FHfF1SvJ Doğrulama Linki: <https://www.turkiye.gov.tr/icisleri-belediye-ebys>

Eski Mah. 109. Sokak No:1 Finike / Antalya
Telefon No: (242)855 11 02 131 - 130 Faks No: (242)855 32 25
e-Posta: imar.sehircilik@finike.bel.tr İnternet Adresi: <https://www.finike.bel.tr>
Kep Adresi: finikebelediye başkanligi@hs01.kep.tr

Bilgi için: Adem ÖZKENT
Tekniker
Telefon No:



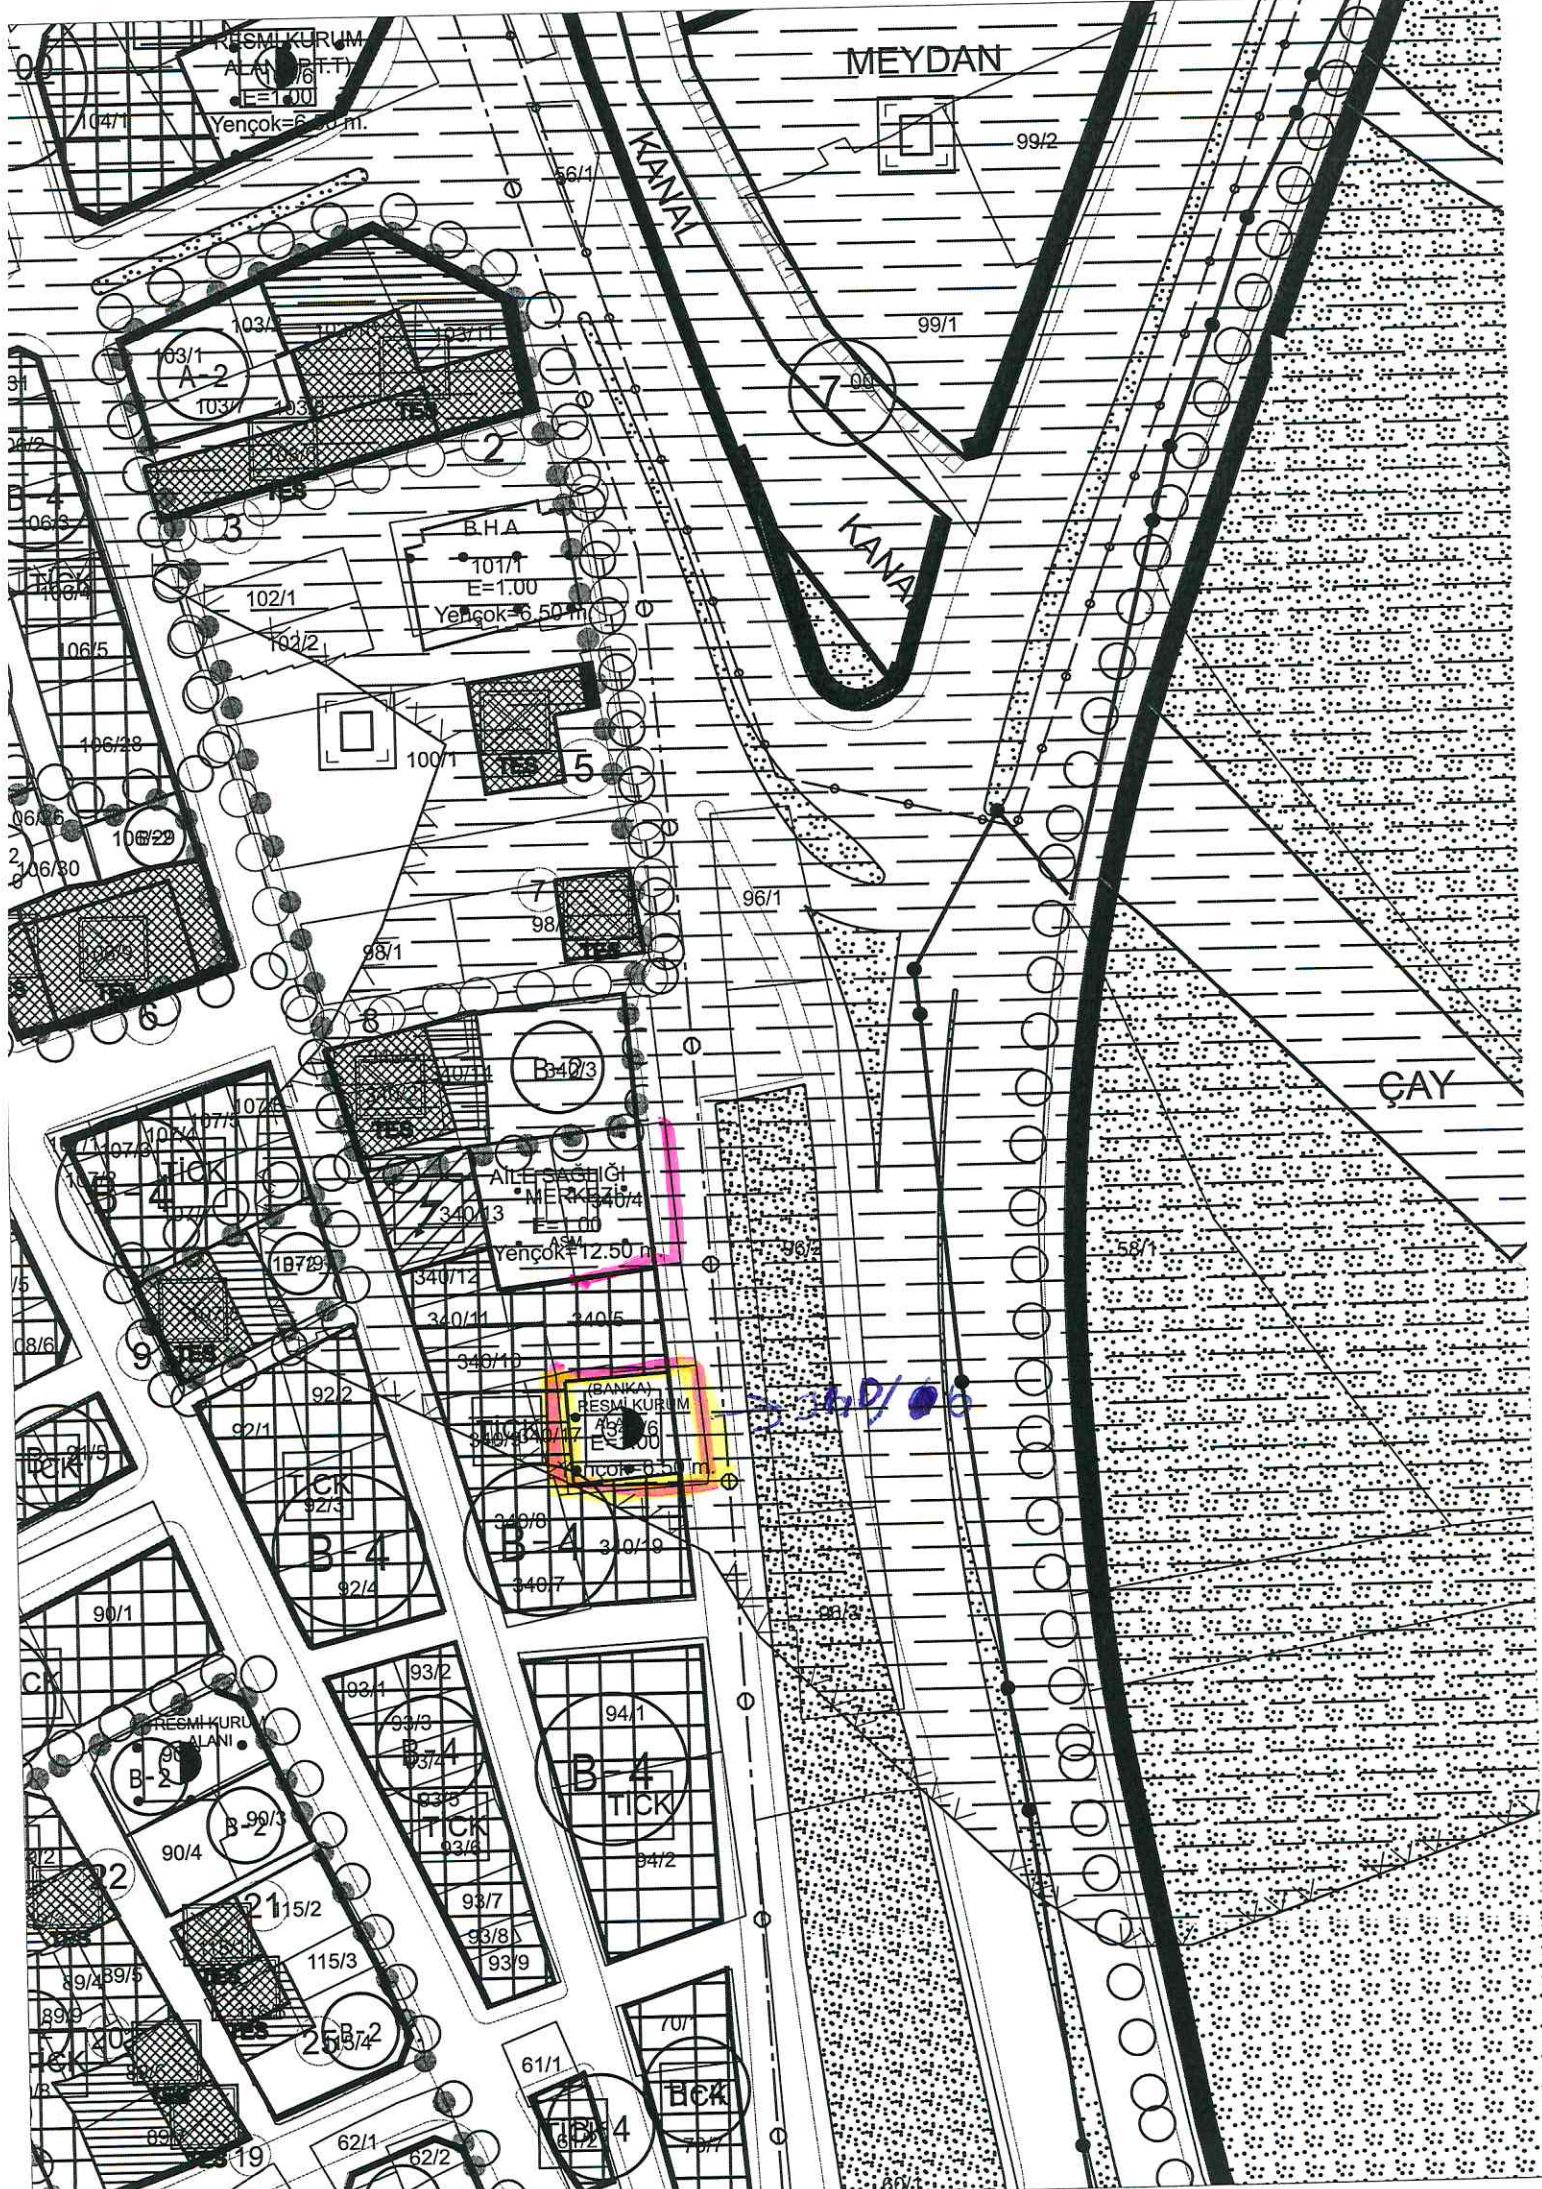

RESMİ KURUM ALANI
E=1.00
Yençok=6.50 m.

MEYDAN

KANAL

KANAL

ÇAY

B.H.A
101/1
E=1.00
Yençok=6.50 m.

ALLE SAĞIĞI
MEK 340/10
E=1.00
Yençok=12.50 m.

(BANKA)
RESMİ KURUM ALANI
E=1.00
Yençok=6.50 m.

340/10