



FİNİKE BELEDİYESİ  
İMAR KOMİSYON RAPORU

Tarih : 12.10.2023

Sayı : 14

BİRİM	İMAR VE ŞEHİRCİLİK MÜDÜRLÜĞÜ
TALEP SAHİBİ	FİNİKE BELEDİYE BAŞKANLIĞI (İmar Ve Şehircilik Müdürlüğü)
MECLİS TOPLANTISININ TARİHİ VE GÜNDEM MADDESİ	Finike Belediye Meclisinin 04.10.2023 tarihinde yapılan Ekim ayı (1. Birleşim) toplantısında görüşülerek gündemin 8. maddesi olarak İmar Komisyonuna havale edilmiştir.
TALEP KONUSU	İlçemiz, Hasyurt Mahallesi 238 ada 7, 8, 9, 10, 11, 12, 13, 14, 15, 16, 17 ve 20 nolu parsellerin bulunduğu alanda 1/1000 ölçekli uygulama imar planı değişikliği.
KOMİSYON RAPORU	<p>İlçemiz, Hasyurt Mahallesi, 238 ada 7, 8, 9, 10, 11, 12, 13, 14, 15, 16, 17 ve 20 nolu parsellerde mevcut 1/1000 ölçekli uygulama imar planında bulunan devamlılığı olmayan yaya yolları kaldırılarak konut alanına dahil edilmiştir. Bunların yerine aynı ada içerisinde mevcut olan fiili yolun kullanımına uygun olarak hazırlanan 1/1000 ölçekli uygulama imar planı değişikliği komisyonumuzca uygun görülmüştür.</p> <p>Komisyon raporumuz imza altına alınarak, konunun Belediye Meclisimizin takdirine sunulması arz olunur.</p>

Sıdıka GÖKYAR KIZILCA  
Komisyon Başkanı

Arif ERTUĞ  
Üye

İsmail ŞENTÜRK  
Üye  
**KATILMADI**

Çiğdem KIRDAR  
Üye

Emrah ERDOĞAN  
Üye  
**KATILMADI**




# ANTALYA İLİ FİNİKE İLÇESİ HASYURT MAHALLESİ

ADA/PARSEL NO: 238 ADA 7, 8, 9, 10, 11, 12, 13, 14, 15, 16, 17 VE 20 PARSELLER

PAFTA: P24-A-20-C-1-A VE P24-A-20-D-2-B

MEVCUT PLAN

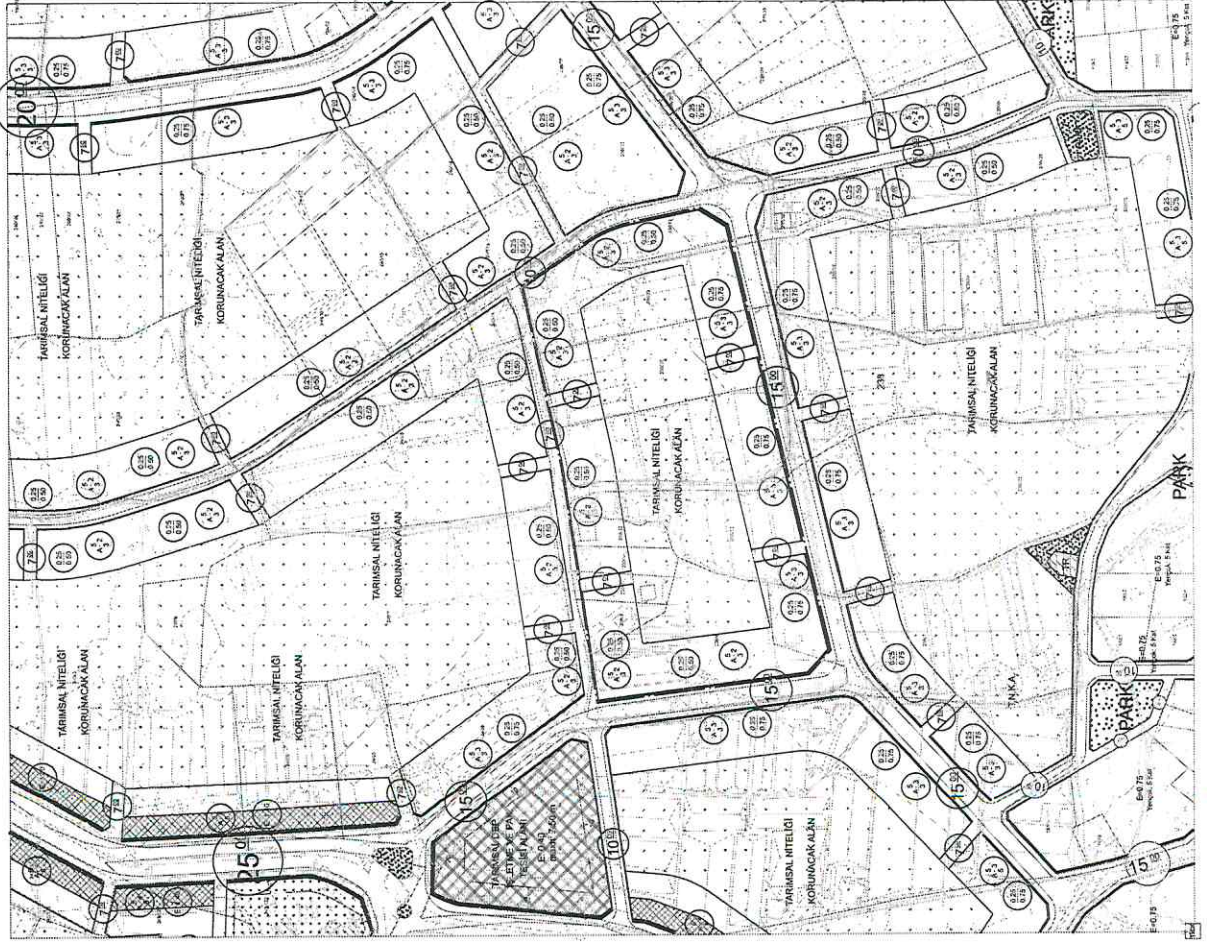

# UYGULAMA İMAR PLANI DEĞİŞİKLİĞİ

ÖLÇEK:1/11.000

ÖNERİ PLAN

