

PARSELASYON HARİTASI

N




1000

4 018 500

4 018 400

4 018 300

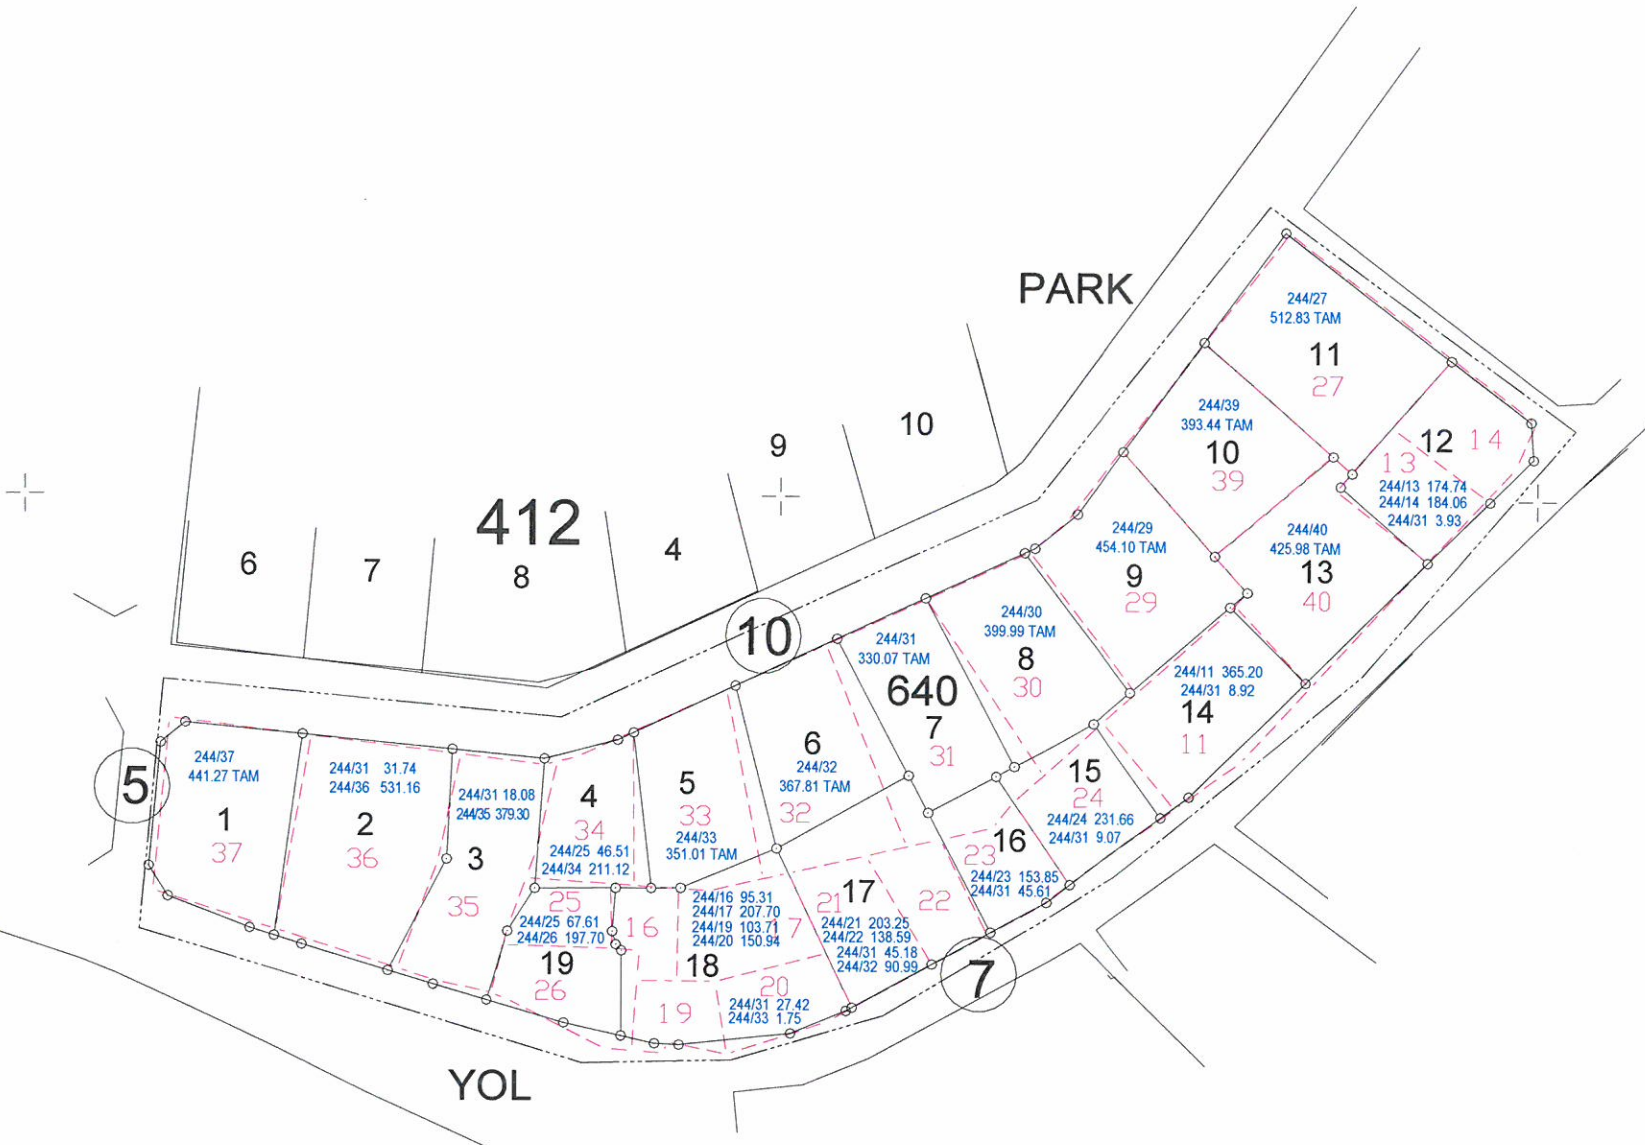

Yakup KORKMAZ
Harita Mühendisi
Sicil No: 2103

ANTALYA HARİTA
Mühendislik ve Proje
Eski Mahalle Cumhuriyet Cd. No: 45 / 2
Gsm. 0532 783 88 88 Finike / ANTALYA
FİNİKE MARMARİTİCİLİK, No: 154 695 040 82

ADI SOYADI
TARİH
İMZA

UYGUNDUR	KADASTRO
BELEDİYE/ÖZEL İDARE	MÜDÜRLÜĞÜ
Çiğdem ÇETİNKAYA	KONTROL EDEN
Finike Belediyesi	
İmar ve Şehircilik Müdür V	