



T.C.
FİNİKE BELEDİYE BAŞKANLIĞI
İmar ve Şehircilik Müdürlüğü

Sayı : E-10280929-754-10531
Konu : Turunçova Mahallesi, 301 Ada 46 Parsel
Hk.

16.06.2022

BAŞKANLIK MAKAMINA

İlçemiz, Turunçova Mahallesi, 301 ada 46 nolu parselin depolama amaçlı Nazım İmar Planı değişikliği, Antalya Büyükşehir Belediye Meclisinin 11.04.2022 tarih ve 297 sayılı meclis kararı ile onaylanmıştır. Bu doğrultuda hazırlanan 1/1000 ölçekli uygulama imar planı değişikliğinin meclis gündemine alınması hususunu;

O'lur emirlerinize arz ederim.

Çiğdem ÇETİNKAYA
İmar ve Şehircilik Müd. V.

Uygun görüşle arz ederim.
Sıdıka GÖKYAR KIZILCA
Başkan a.
Belediye Başkan Yardımcısı

OLUR
Mustafa GEYİKÇİ
Belediye Başkanı

Ek: Dosya


Bu belge, güvenli elektronik imza ile imzalanmıştır.

Doğrulama Kodu: XHtshb-TJeBdY-gMSLev-tkAFwq-a1henmRa Doğrulama Linki: <https://www.turkiye.gov.tr/icisleri-belediye-ebys>

Eski Mah. 109. Sokak No:1 Finike / Antalya
Telefon No: (242)855 11 02 Dahili: 131 - 130 Faks No: (242)855 32 25
e-Posta: imar.sehircilik@finike.bel.tr İnternet Adresi: <https://www.finike.bel.tr>
Kep Adresi: finikebelediyeباشkanligi@hs01.kep.tr

Bilgi için: Adem ÖZKENT
Tekniker
Telefon No:



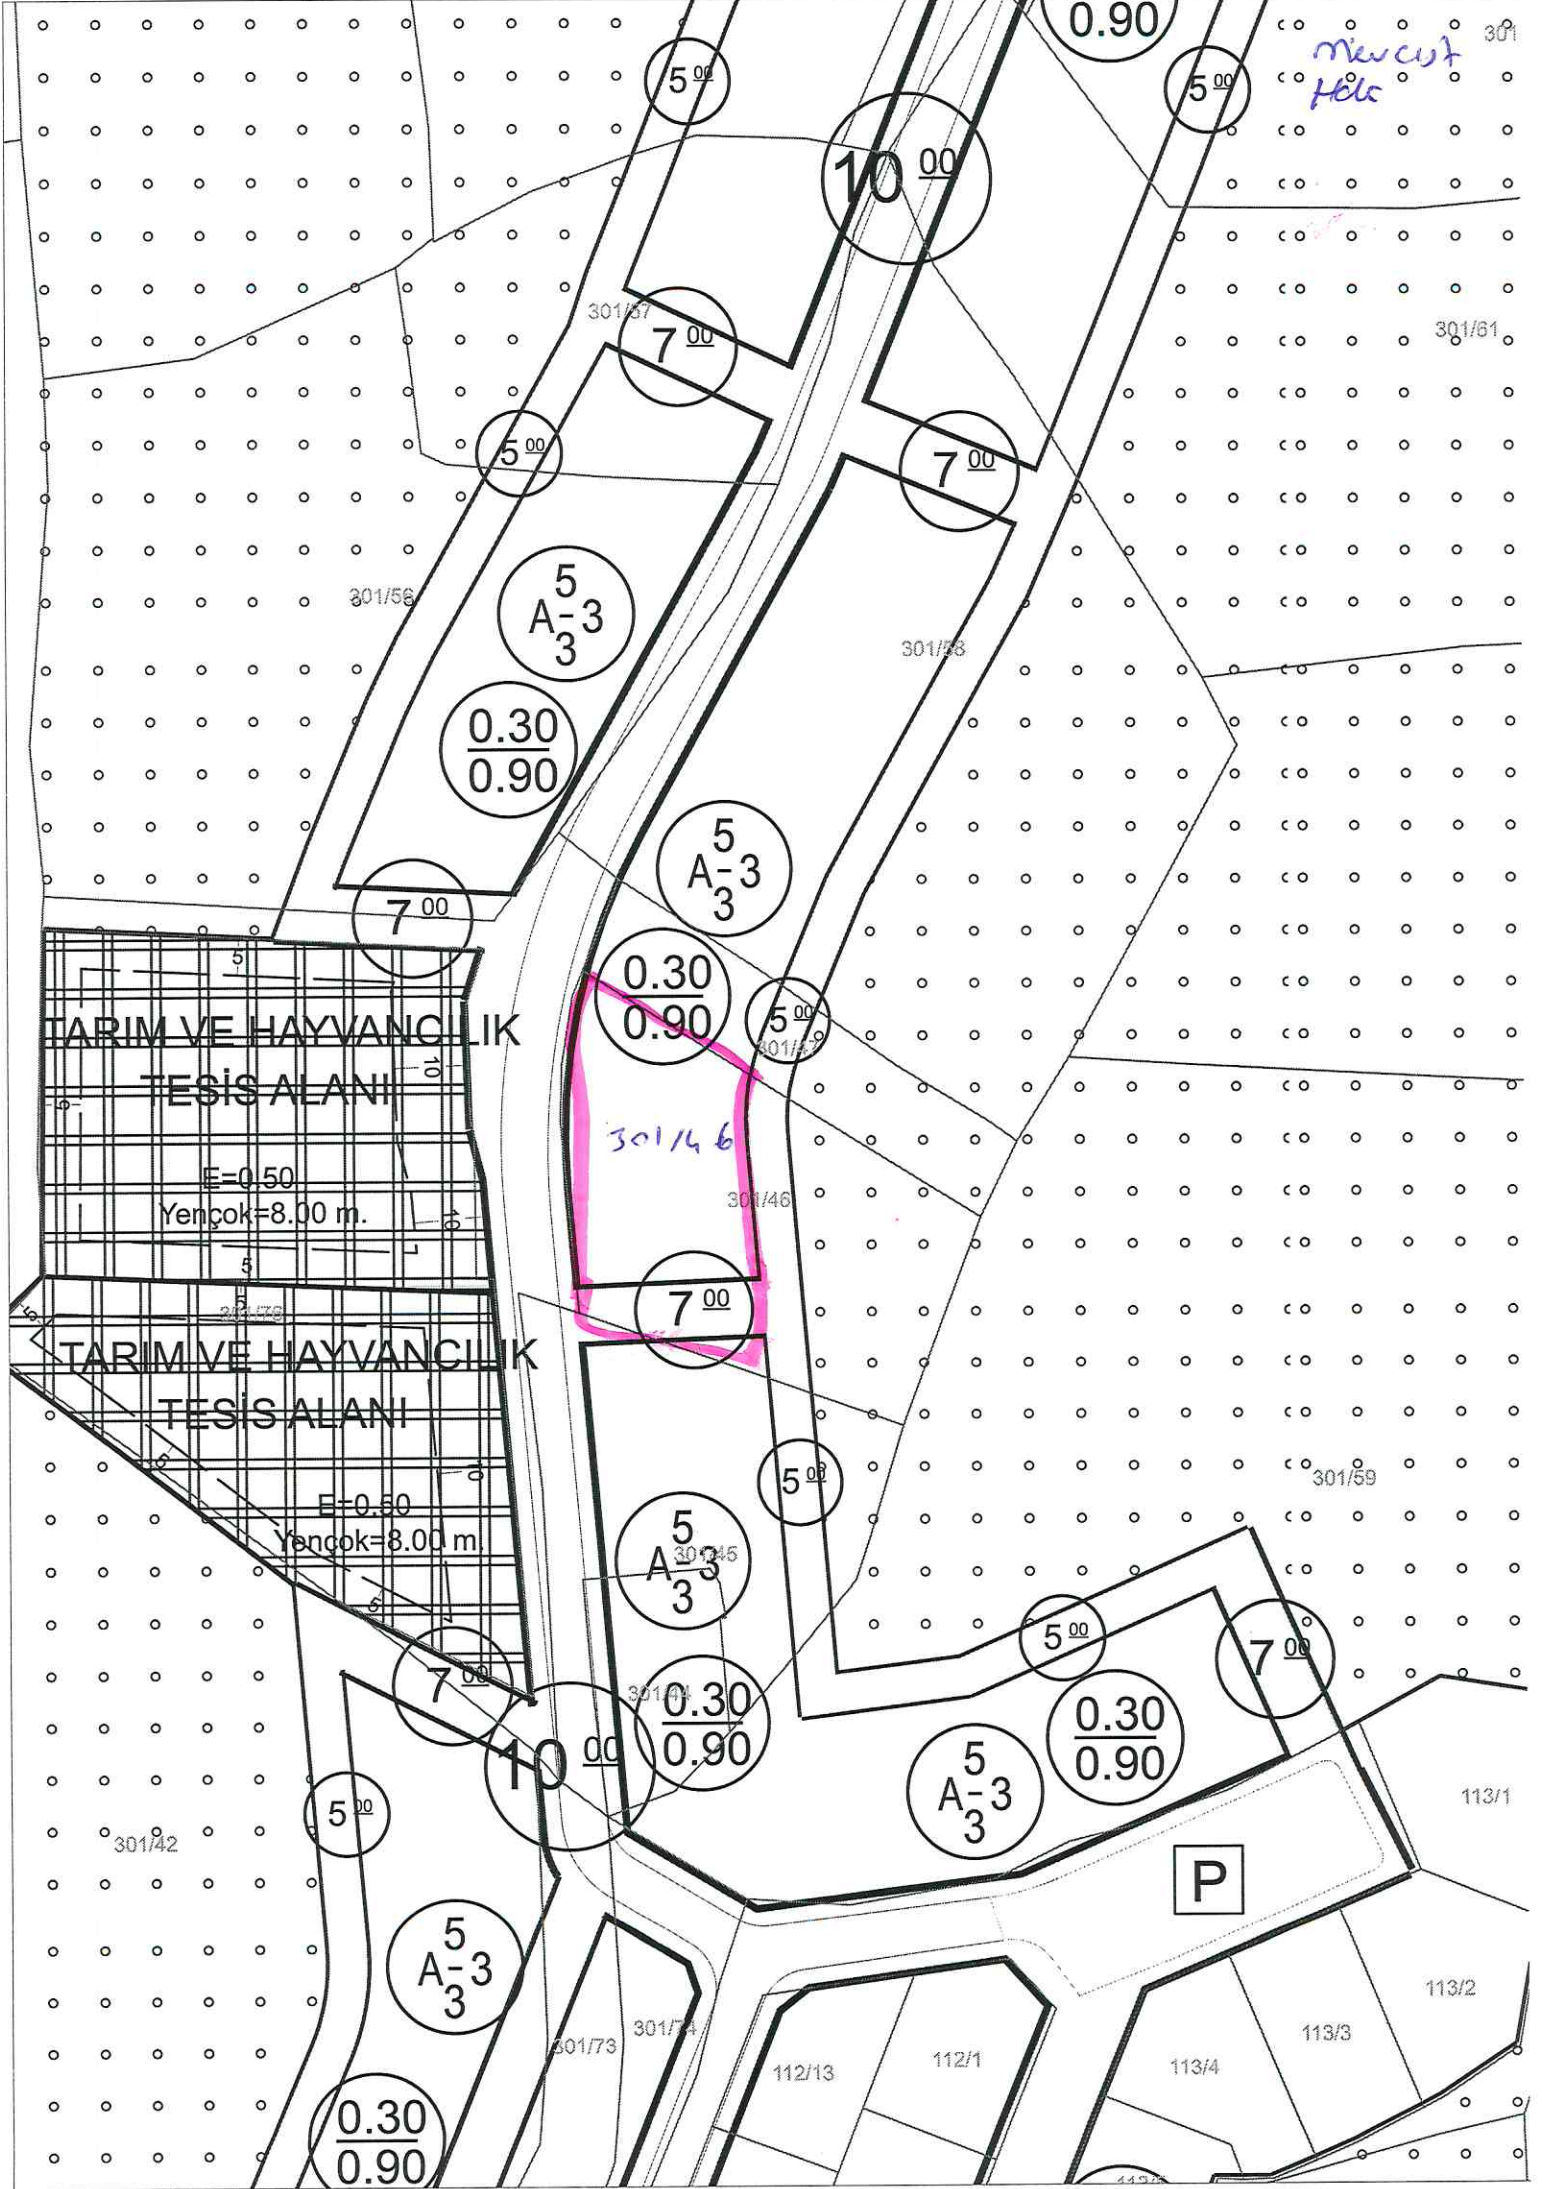

TARIM VE HAYVANCILIK
TESIS ALANI

E=0.50
Yençok=8.00 m.

TARIM VE HAYVANCILIK
TESIS ALANI

E=0.50
Yençok=8.00 m.

301/46

Mevcut
Hala

12/11/2014

TARIM VE HAYVANCILIK
TESIS ALANI

E=0.50
Yençok=8.00 m.

TARIM VE HAYVANCILIK
TESIS ALANI

E=0.50
Yençok=8.00 m.

E=0.60
Yençok=10.50 m

D
E=0.60
Yençok=10.50 m

3001/416

